


ESTADO ORIGINAL PLANTAS PRIMERA Y SEGUNDA

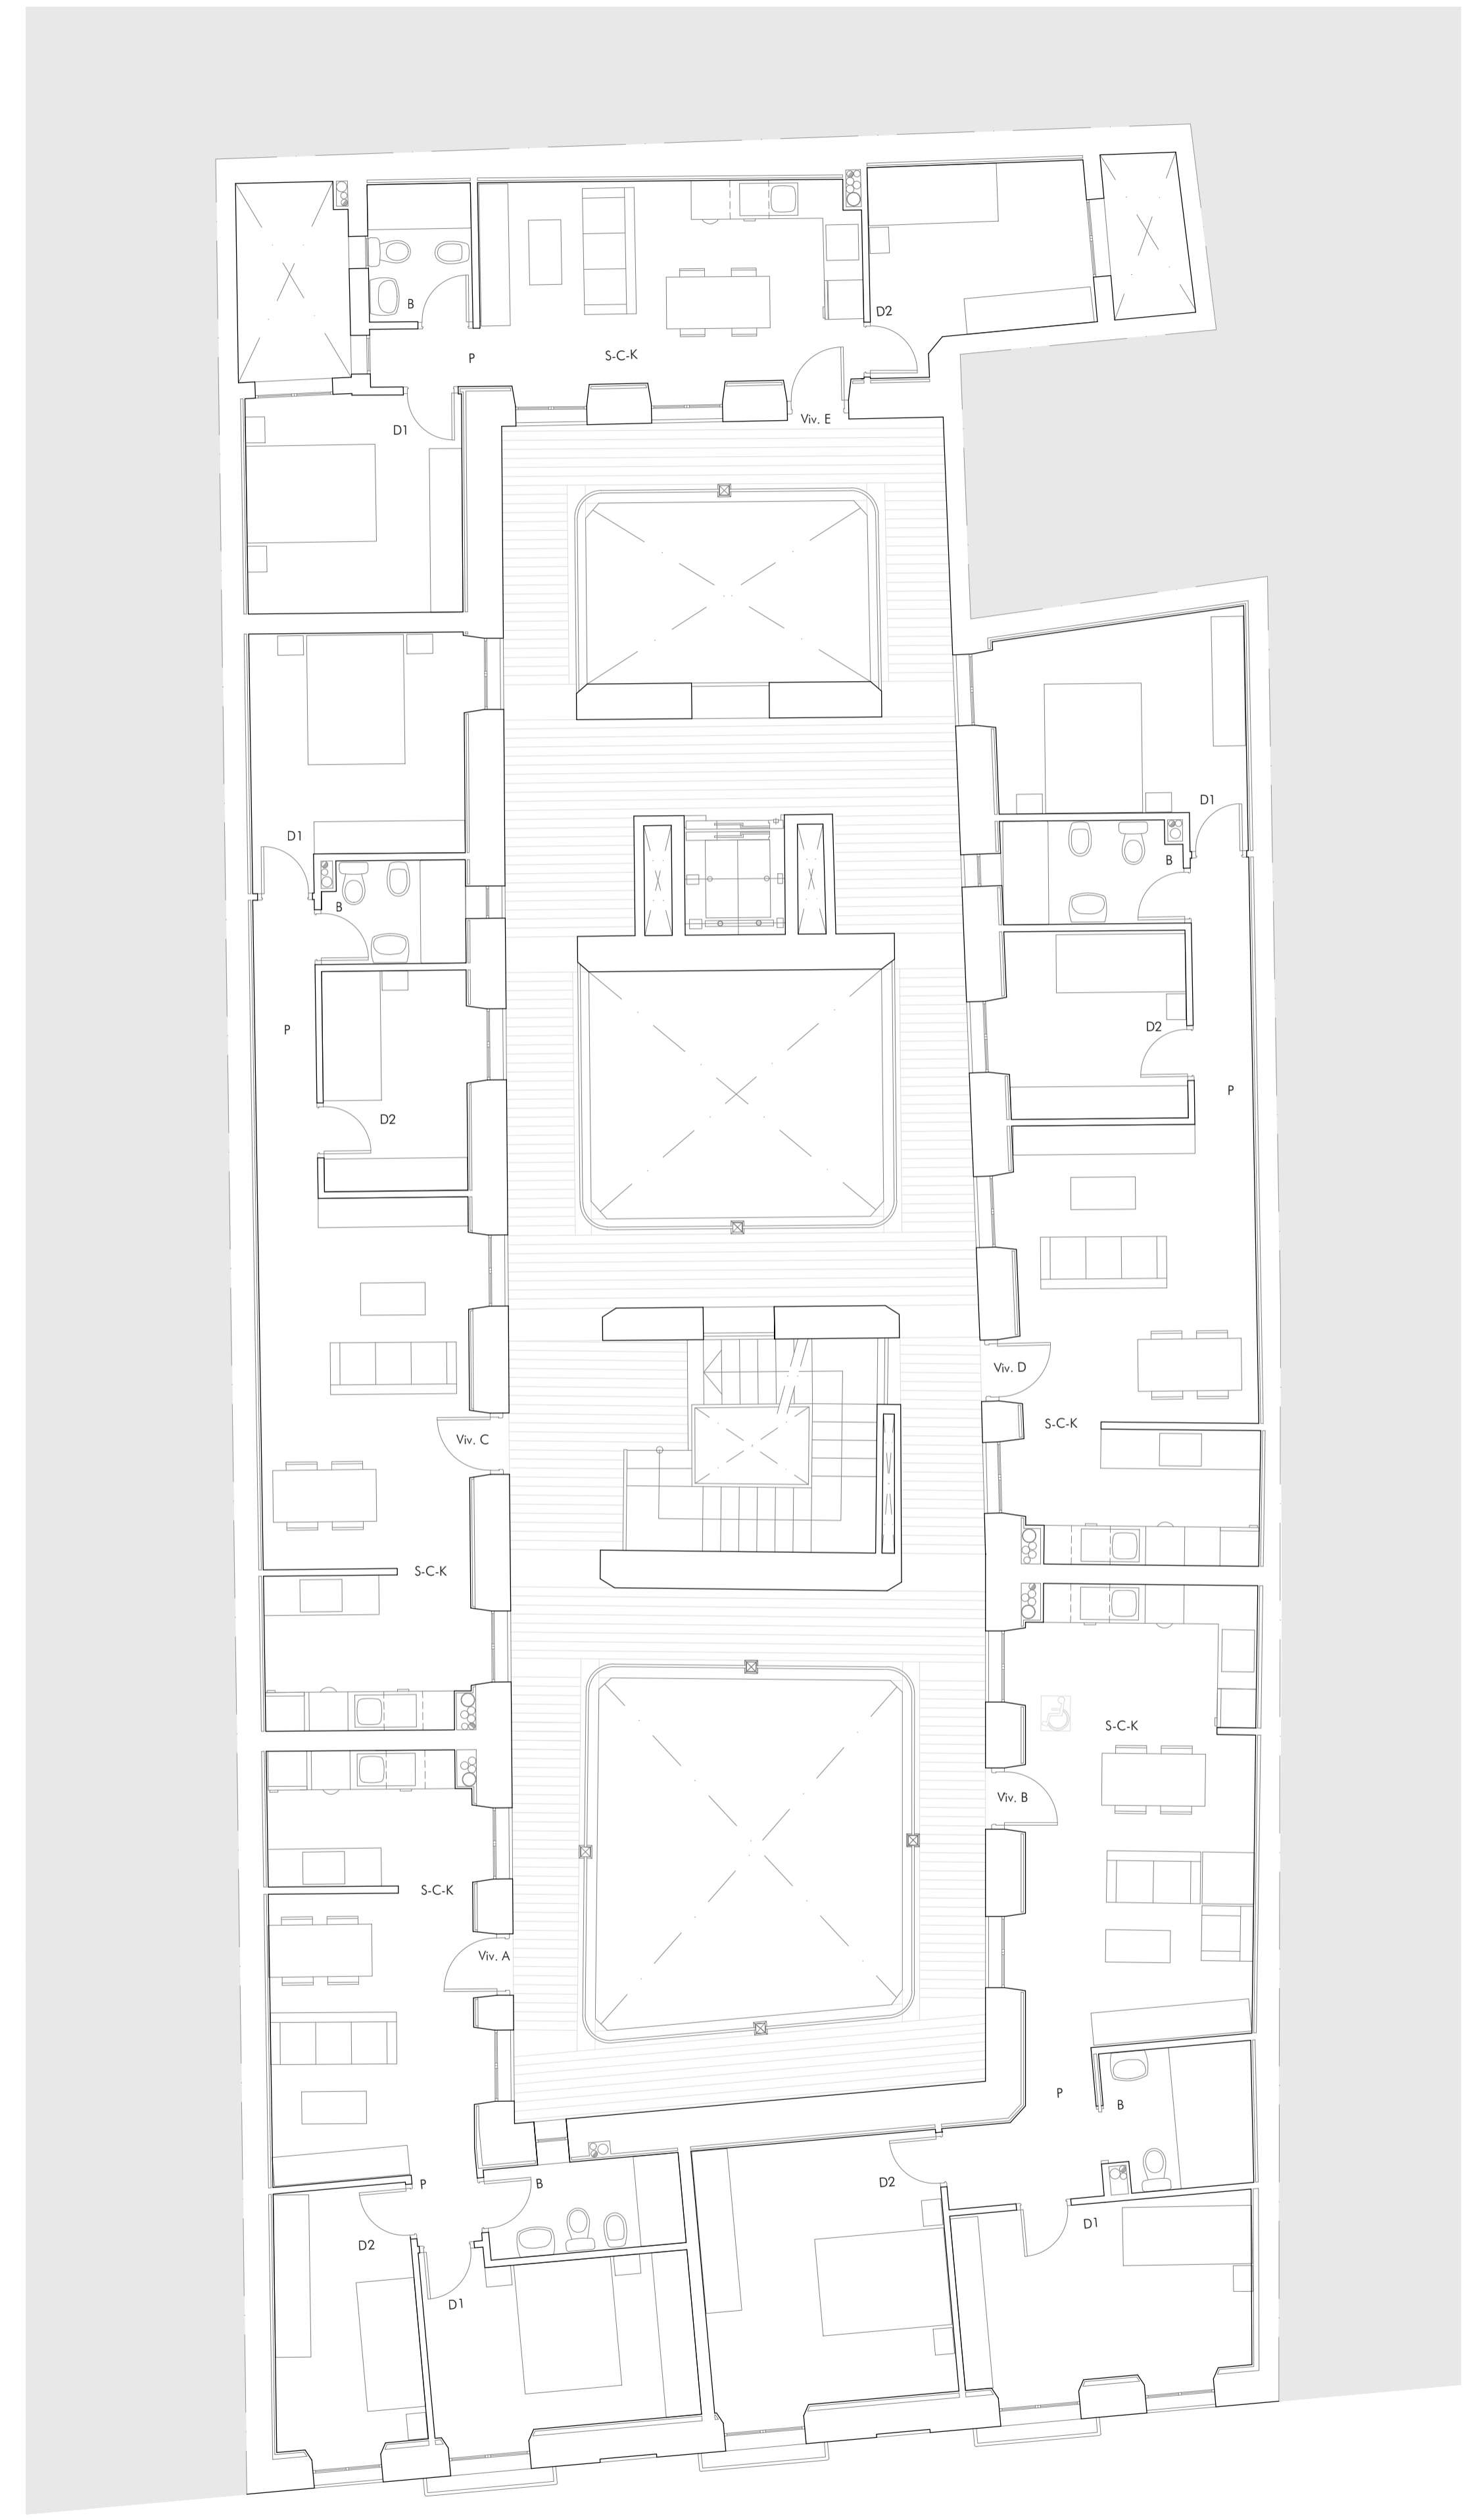

ESTADO REFORMADO PLANTAS PRIMERA Y SEGUNDA