


SECCIÓN CONSTRUCTIVA ESTADO PREVIO

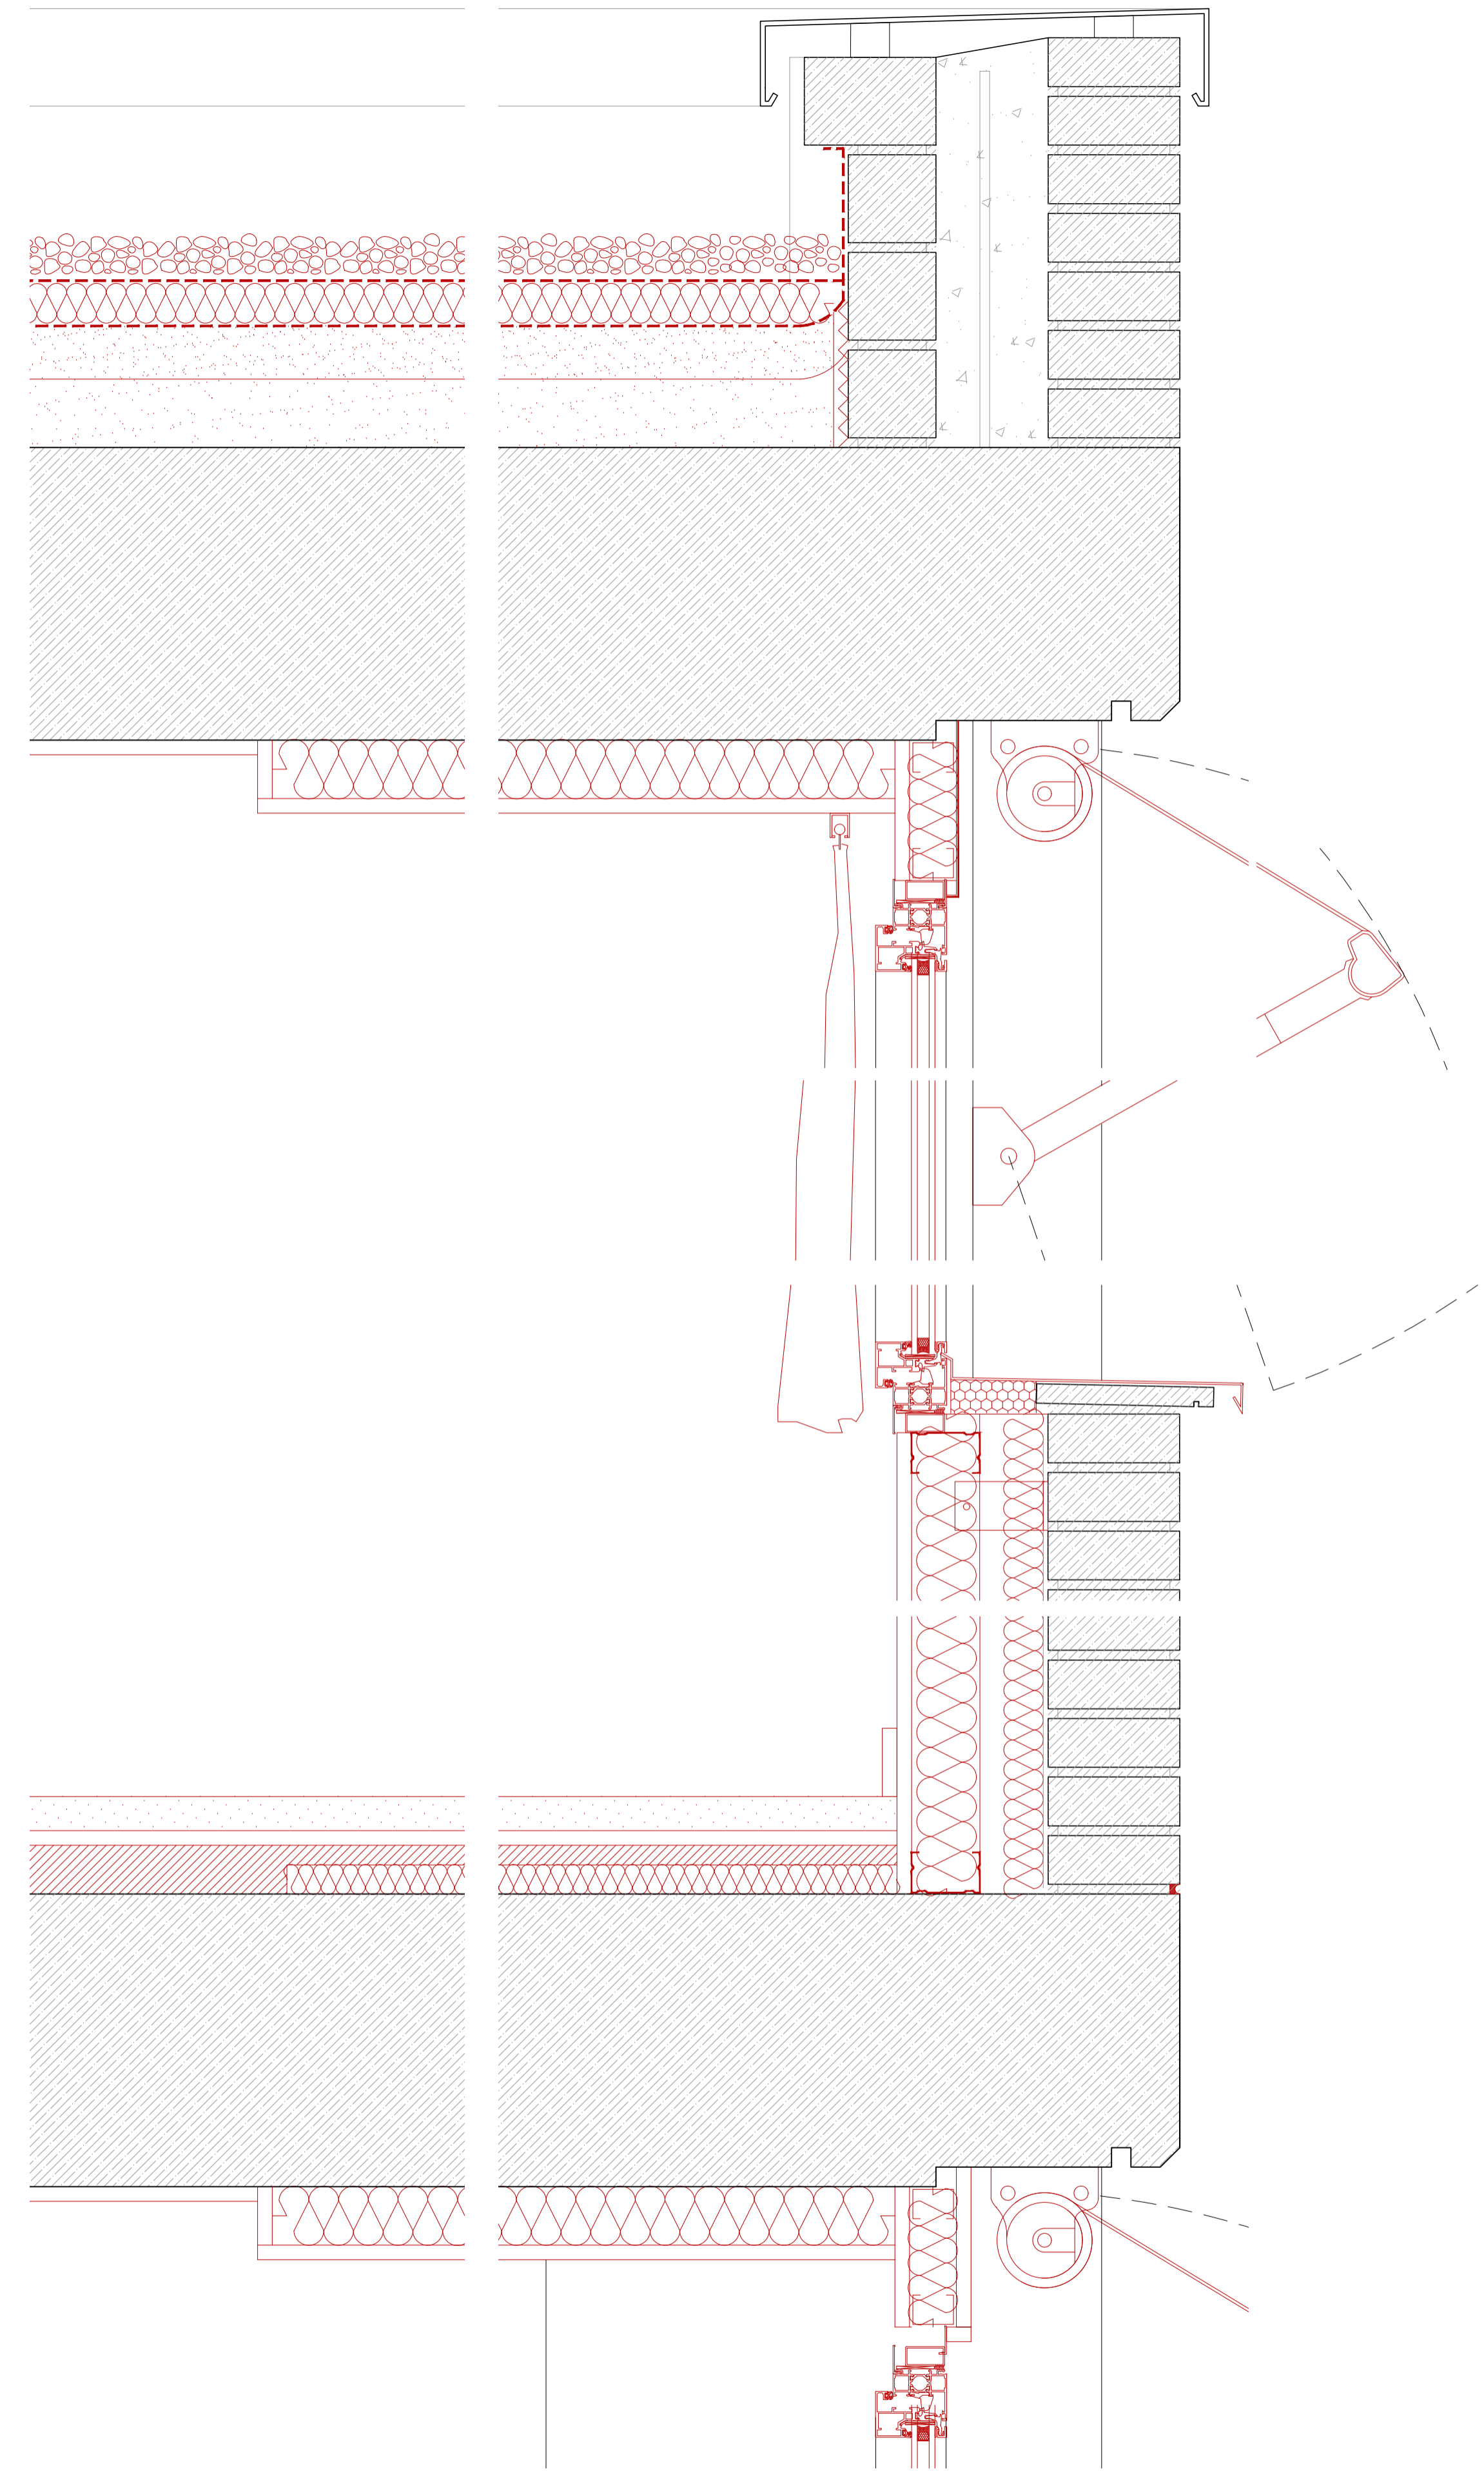

SECCIÓN CONSTRUCTIVA PROPUESTA