


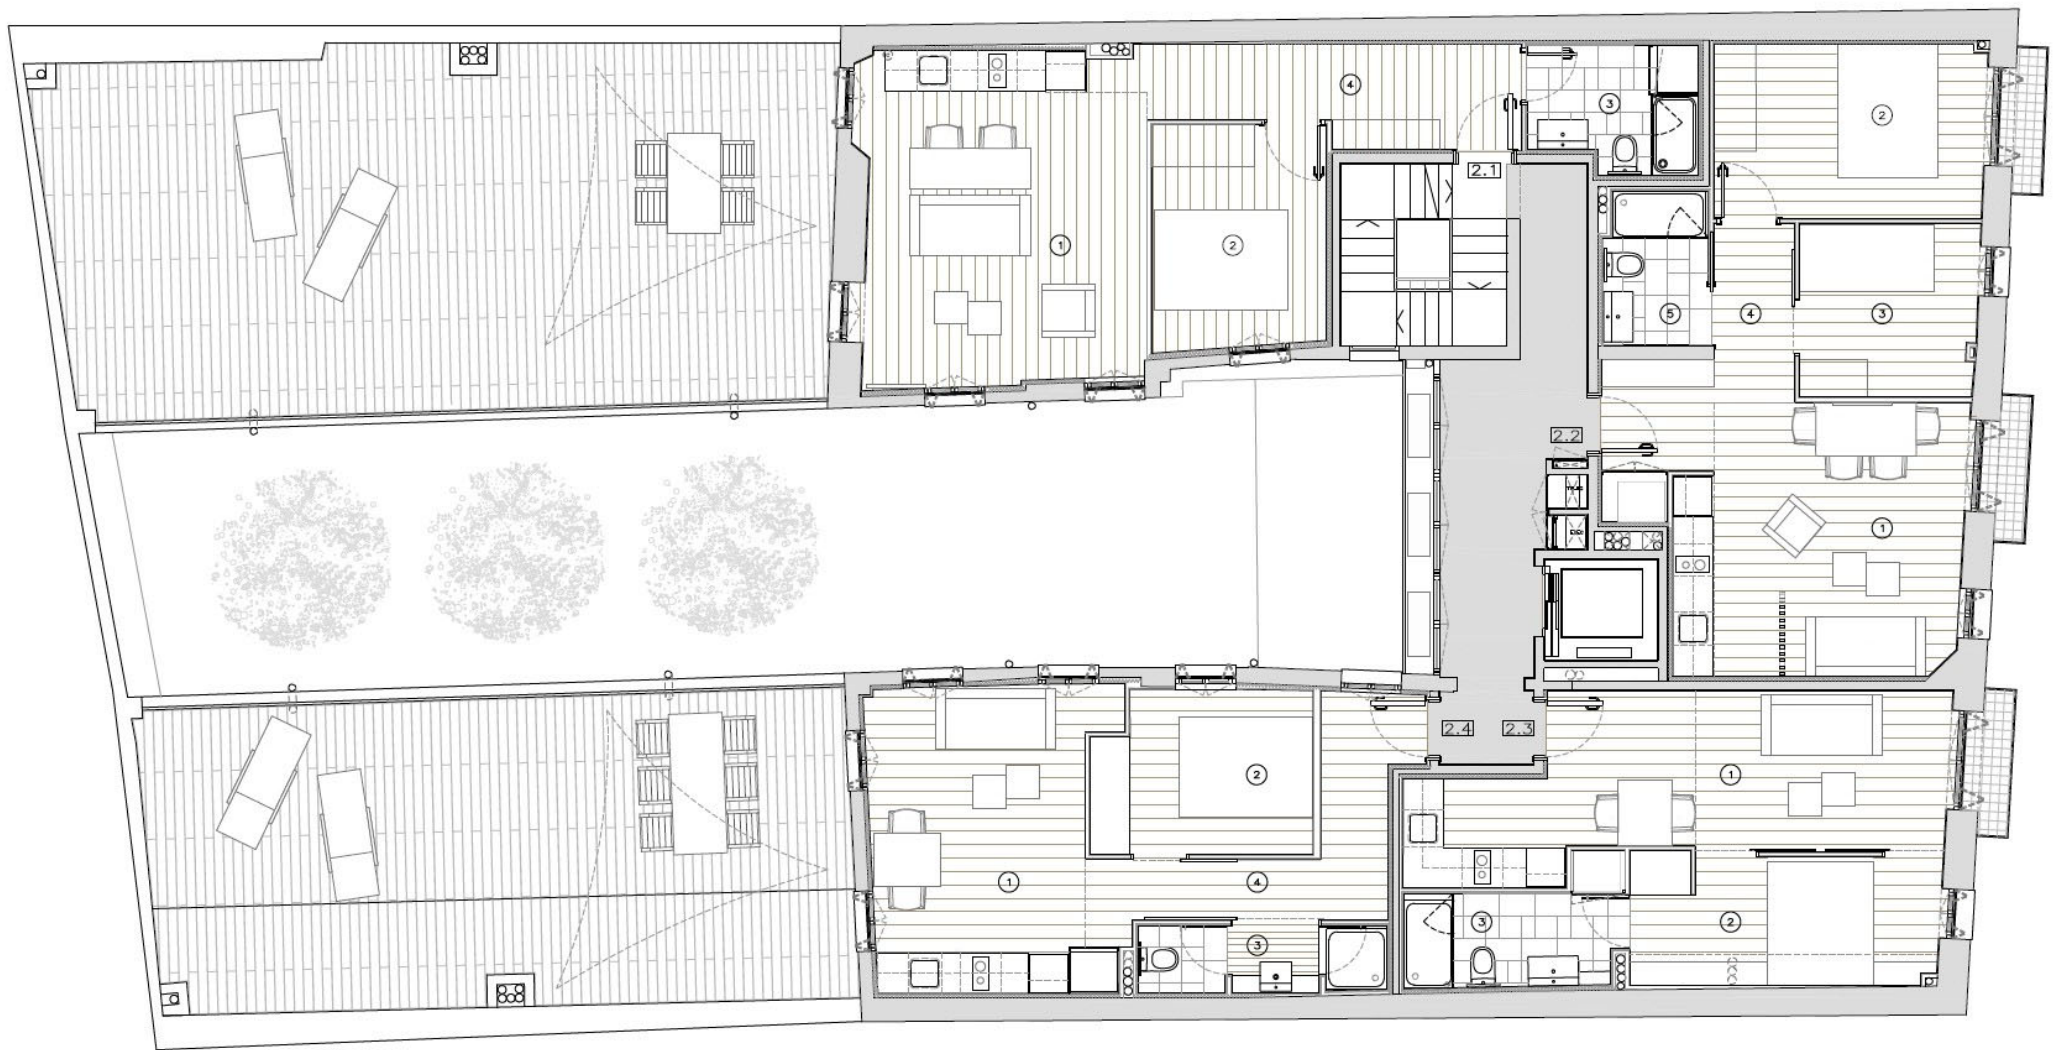

Planta 2