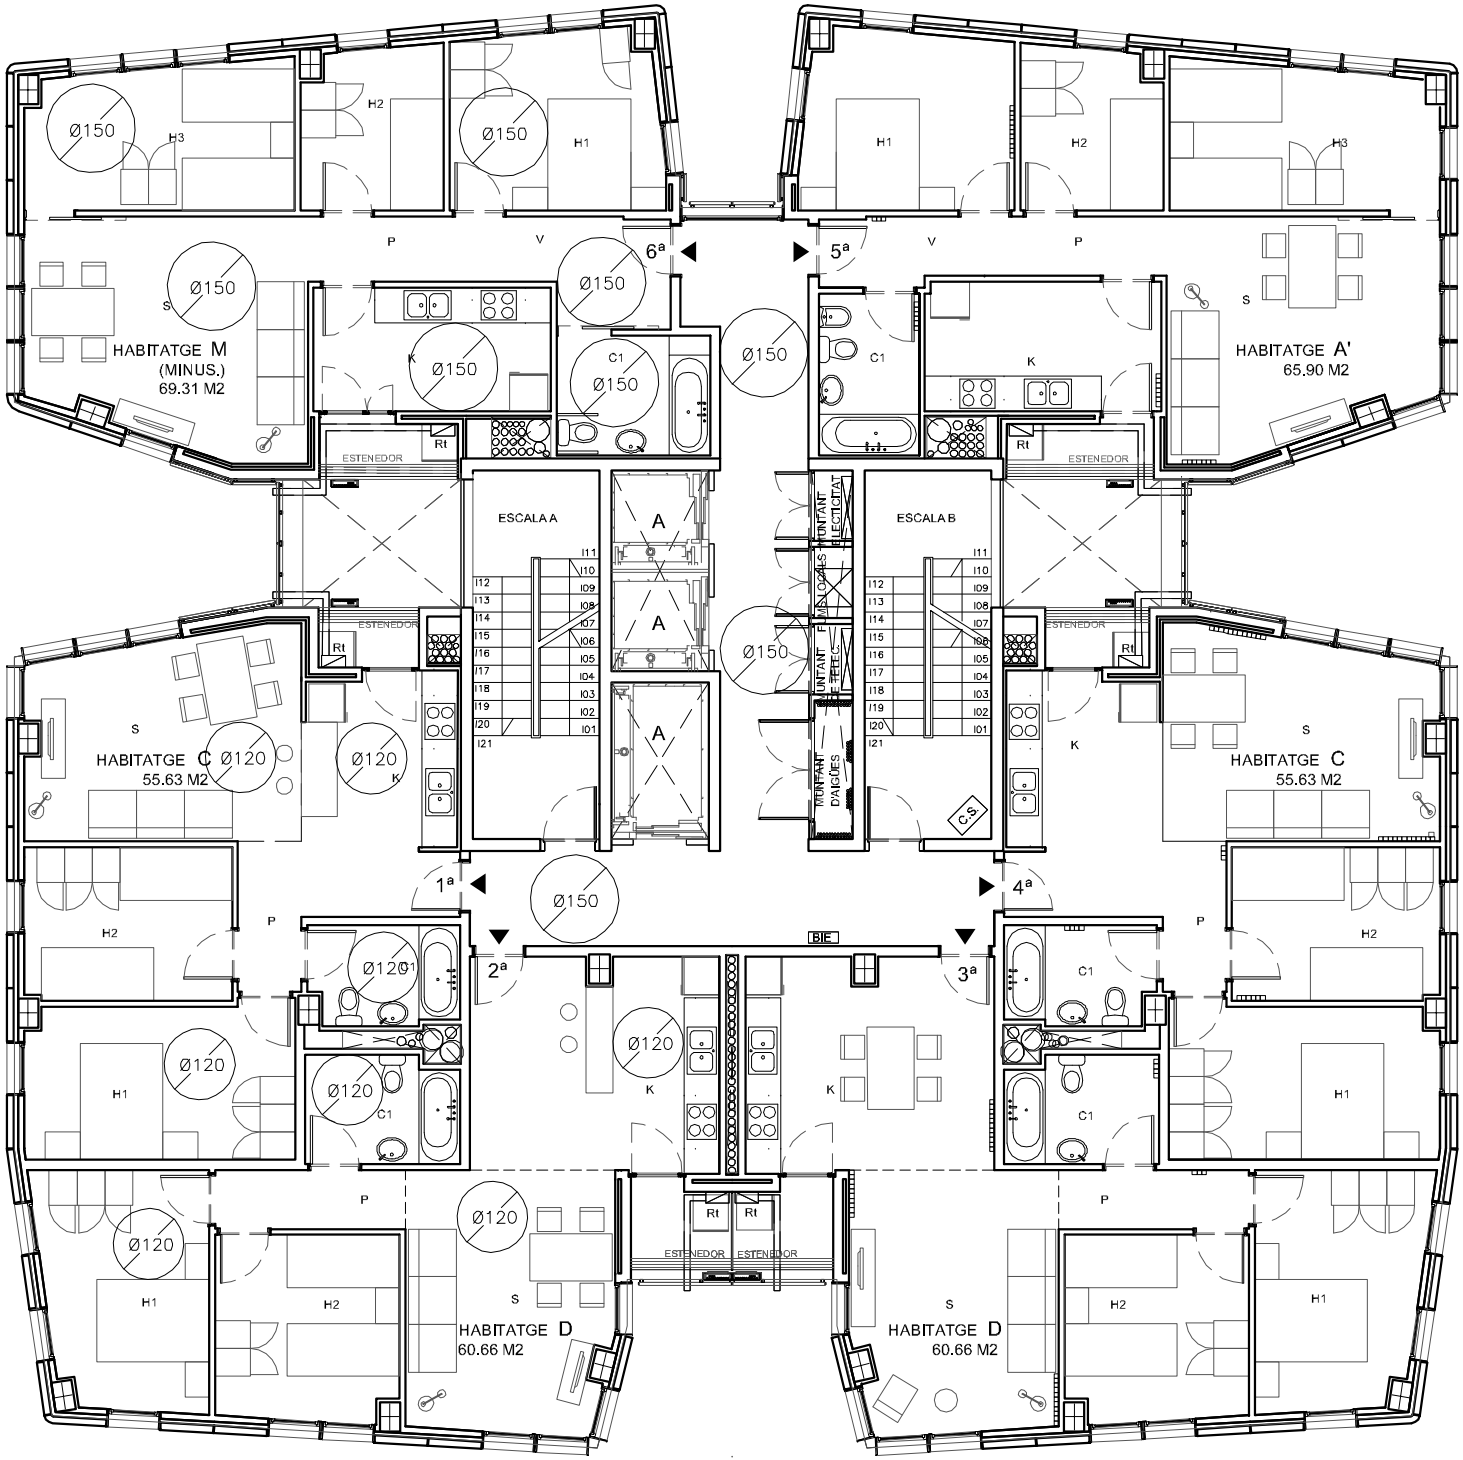
HABITATGE M
(MINUS.)
69.31 M2
HABITATGE A'
65.90 M2
HABITATGE C
55.63 M2
HABITATGE C
55.63 M2
HABITATGE D
60.66 M2
HABITATGE D
60.66 M2
ESCALA A
ESCALA B
ESTENEDOR
BIE
C.S
Ø150
Ø120
1ª
2ª
3ª
4ª
5ª
6ª

0 1 2