






1	2	
---	---	---	---	---	---	---	---	---	----	----	-----

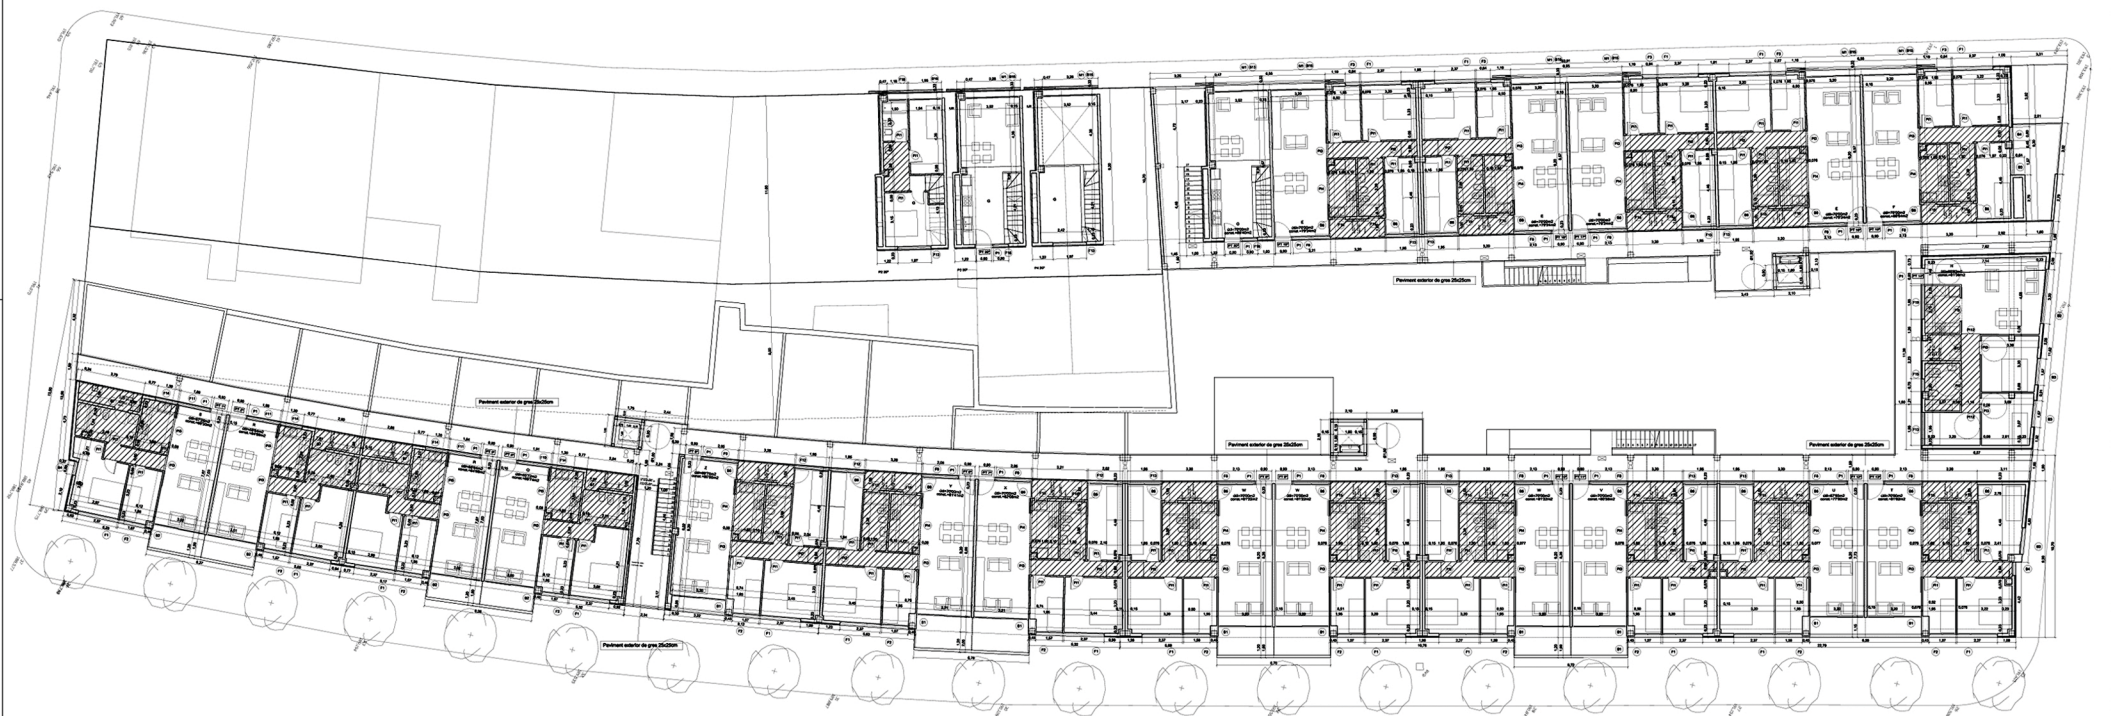

PROTECTOR CONTRAFUMES





 PLANTA A-2a: Planta tipus. Cota 197.62, 200.64, 203.66.

NOTA:
 Les cotes fan referència a les cotes d'acabat: forjat + paviment.