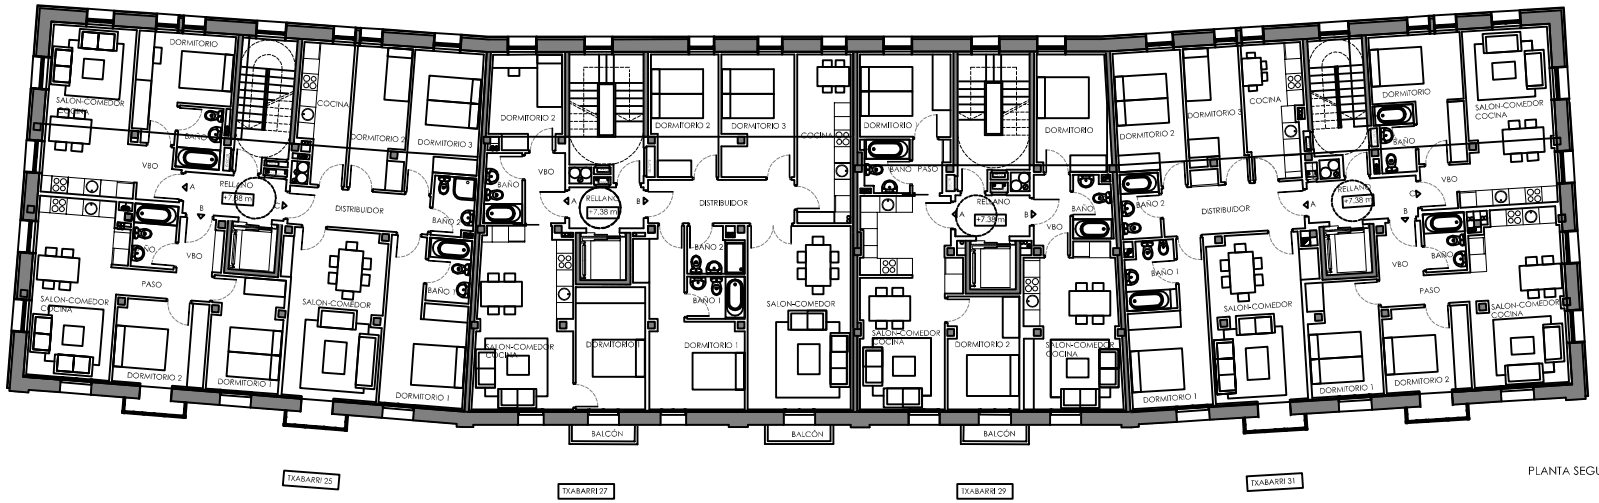

PLANTA SEGUNDA

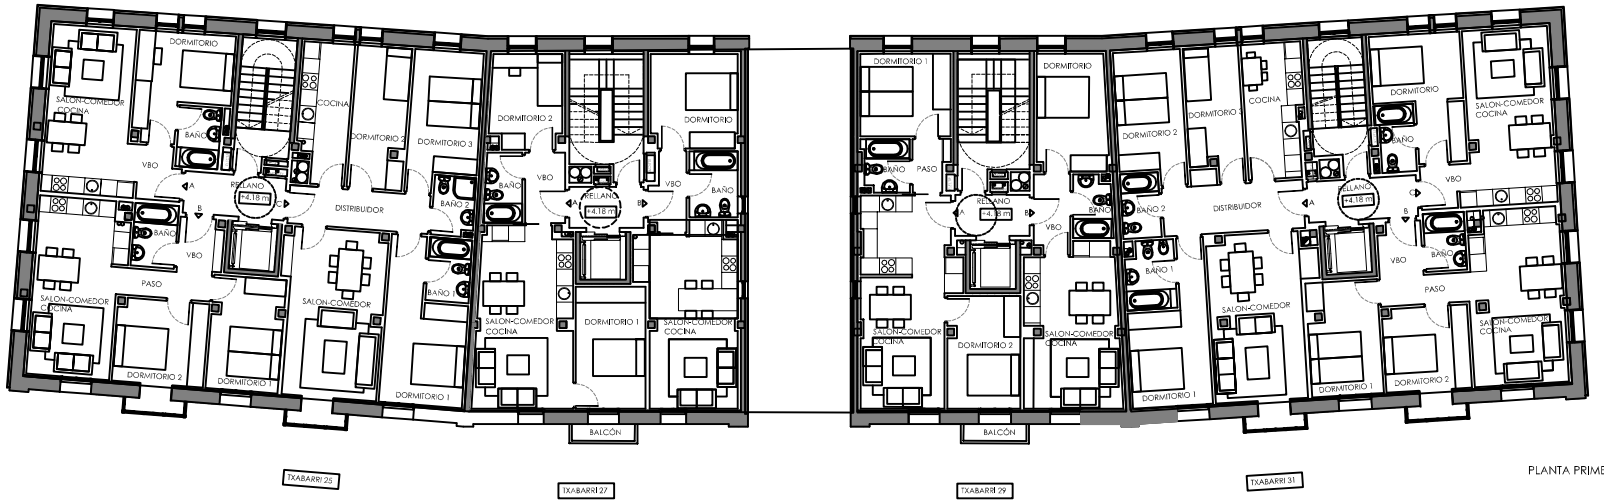

PLANTA PRIMERA

N

SUPERFICIES PLANTA SEGUNDA

PORTAL 25 (P2)

DORMITORIO	11,25 m²
BAÑO	3,47 m²
VESTÍBULO	2,86 m²
SALÓN COMEDOR COCINA	19,53 m²
TOTAL	**37,11 m²**
DORMITORIO 1	10,70 m²
DORMITORIO 2	10,11 m²
BAÑO	3,63 m²
PASO, VBO	6,04 m²
SALÓN COMEDOR COCINA	20,14 m²
MIRADOR	1,70 m²
TOTAL	**52,32 m²**
DORMITORIO 1	14,42 m²
DORMITORIO 2	10,24 m²
DORMITORIO 3	12,10 m²
BAÑO 1	3,62 m²
BAÑO 2	3,22 m²
DISTRIBUIDOR	7,19 m²
SALÓN COMEDOR	21,53 m²
COCINA	8,57 m²
MIRADOR	1,70 m²
TOTAL	**82,59 m²**
RELLANO	5,62 m²
ESCALERA	5,89 m²
TOTAL	**11,51 m²**

PORTAL 31 (P2)

DORMITORIO 1	12,80 m²
DORMITORIO 2	11,31 m²
DORMITORIO 3	9,32 m²
BAÑO 1	4,33 m²
BAÑO 2	3,33 m²
DISTRIBUIDOR	9,10 m²
SALÓN COMEDOR	20,99 m²
COCINA	9,96 m²
MIRADOR	1,70 m²
TOTAL	**82,84 m²**
DORMITORIO 1	10,72 m²
DORMITORIO 2	9,43 m²
BAÑO	3,18 m²
VESTÍBULO	6,54 m²
SALÓN COMEDOR COCINA	21,04 m²
MIRADOR	1,70 m²
TOTAL	**52,41 m²**
DORMITORIO	12,18 m²
BAÑO	3,26 m²
VESTÍBULO	2,19 m²
SALÓN COMEDOR COCINA	20,54 m²
TOTAL	**38,17 m²**
RELLANO	5,97 m²
ESCALERA	5,88 m²
TOTAL	**11,85 m²**

PORTAL 27 (P2)

DORMITORIO 1	11,55 m²
DORMITORIO 2	8,79 m²
BAÑO	3,49 m²
VESTÍBULO	3,74 m²
SALÓN COMEDOR COCINA	22,80 m²
BALCÓN	0,90 m²
TOTAL	**51,07 m²**
DORMITORIO 1	16,24 m²
DORMITORIO 2	10,70 m²
DORMITORIO 3	11,55 m²
BAÑO 1	3,23 m²
BAÑO 2	3,28 m²
VESTÍBULO	8,46 m²
SALÓN COMEDOR	25,37 m²
COCINA	12,08 m²
BALCÓN	0,90 m²
TOTAL	**91,83 m²**
RELLANO	4,06 m²
ESCALERA	7,14 m²
TOTAL	**11,20 m²**

PORTAL 29 (P2)

DORMITORIO 1	9,98 m²
DORMITORIO 2	10,73 m²
BAÑO	3,22 m²
PASO	2,37 m²
BALCÓN	0,90 m²
SALÓN COMEDOR COCINA	25,05 m²
TOTAL	**52,25 m²**
DORMITORIO	10,88 m²
BAÑO	3,17 m²
VESTÍBULO	3,79 m²
SALÓN COMEDOR COCINA	19,82 m²
TOTAL	**37,66 m²**
RELLANO	4,08 m²
ESCALERA	7,93 m²
TOTAL	**12,01 m²**

SUPERFICIES PLANTA PRIMERA

PORTAL 25 (P1)

DORMITORIO	11,27 m²
BAÑO	3,47 m²
VESTÍBULO	3,05 m²
SALÓN COMEDOR COCINA	19,34 m²
TOTAL	**37,13 m²**
DORMITORIO 1	10,69 m²
DORMITORIO 2	10,11 m²
BAÑO	3,67 m²
VBO, PASO	6,54 m²
SALÓN COMEDOR COCINA	20,27 m²
MIRADOR	1,70 m²
TOTAL	**52,98 m²**
DORMITORIO 1	14,39 m²
DORMITORIO 2	10,15 m²
DORMITORIO 3	12,09 m²
BAÑO 1	3,60 m²
BAÑO 2	3,22 m²
DISTRIBUIDOR	7,20 m²
SALÓN COMEDOR	21,52 m²
COCINA	8,69 m²
MIRADOR	1,70 m²
TOTAL	**82,56 m²**
RELLANO	5,63 m²
ESCALERA	5,84 m²
TOTAL	**11,47 m²**

PORTAL 31 (P1)

DORMITORIO 1	12,75 m²
DORMITORIO 2	11,29 m²
DORMITORIO 3	9,23 m²
BAÑO 1	4,31 m²
BAÑO 2	3,31 m²
DISTRIBUIDOR	9,10 m²
SALÓN COMEDOR	20,95 m²
COCINA	10,15 m²
MIRADOR	1,70 m²
TOTAL	**82,79 m²**
DORMITORIO 1	10,69 m²
DORMITORIO 2	9,42 m²
BAÑO	3,18 m²
VESTÍBULO	6,56 m²
SALÓN COMEDOR COCINA	21,32 m²
MIRADOR	1,70 m²
TOTAL	**52,67 m²**
DORMITORIO	12,10 m²
BAÑO	3,25 m²
VESTÍBULO	2,19 m²
SALÓN COMEDOR COCINA	20,54 m²
TOTAL	**38,08 m²**
RELLANO	5,99 m²
ESCALERA	5,86 m²
TOTAL	**11,85 m²**

PORTAL 27 (P1)

DORMITORIO 1	11,39 m²
DORMITORIO 2	8,78 m²
BAÑO	3,49 m²
VESTÍBULO	3,75 m²
SALÓN COMEDOR COCINA	22,77 m²
BALCÓN	0,90 m²
TOTAL	**51,08 m²**
DORMITORIO	10,81 m²
BAÑO	4,28 m²
VESTÍBULO	3,55 m²
SALÓN COMEDOR COCINA	21,96 m²
TOTAL	**40,60 m²**
RELLANO	4,06 m²
ESCALERA	6,78 m²
TOTAL	**10,84 m²**

PORTAL 29 (P1)

DORMITORIO 1	9,87 m²
DORMITORIO 2	10,87 m²
BAÑO	3,23 m²
PASO	2,11 m²
SALÓN COMEDOR COCINA	24,86 m²
BALCÓN	0,90 m²
TOTAL	**51,94 m²**
DORMITORIO	10,87 m²
BAÑO	3,16 m²
VESTÍBULO	3,88 m²
SALÓN COMEDOR COCINA	19,76 m²
TOTAL	**37,67 m²**
RELLANO	4,06 m²
ESCALERA	7,66 m²
TOTAL	**11,72 m²**

REHABILITACIÓN INTEGRAL DE EDIFICIO DE VIVIENDAS
C/ TXABARRI 25, 27, 29 Y 31, SESTAO

PLANTA PRIMERA Y SEGUNDA
distribución y usos

6R.01 **P.01.02**

PROYECTO DE EJECUCIÓN | E:1/100 | 110203 | MAYO 2.011