


PLANTA ATICO

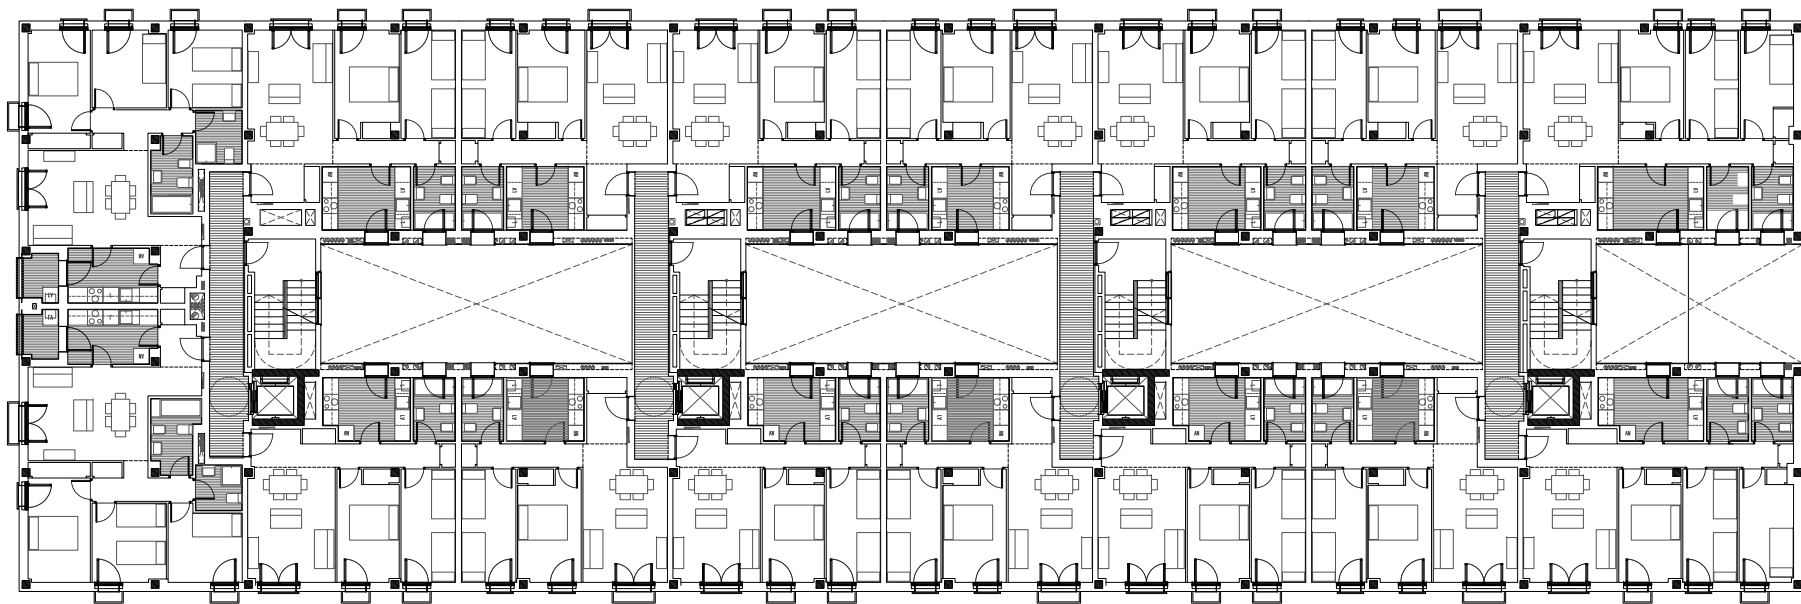

PLANTA TIPO (2ª A 4ª)